
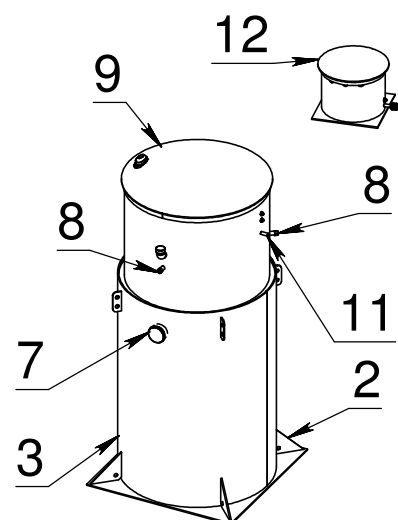
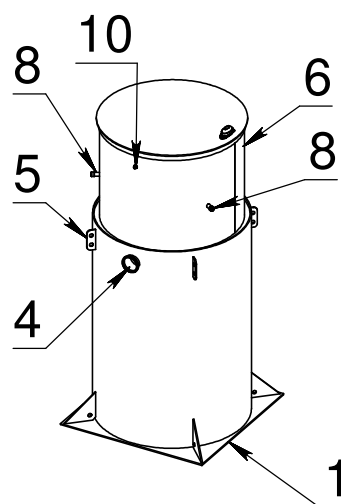
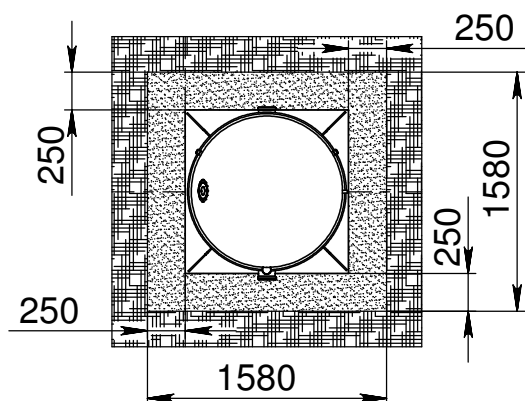
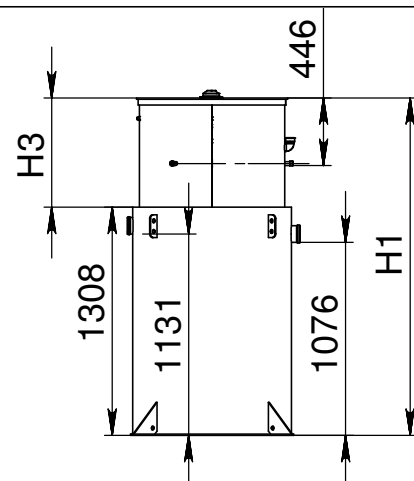
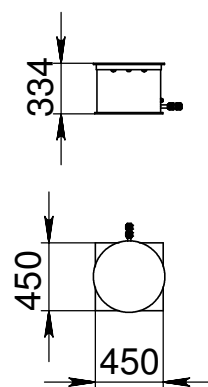





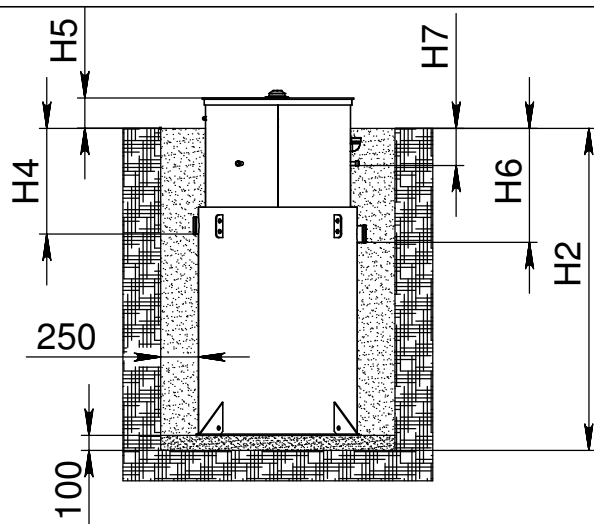


- 1 - Анкерная юбка (грунтозацеп)
 2 - Косынка анкерной юбки
 3 - Корпус СБО
 4 - Вводной патрубок
 5 - Монтажная проушина
 6 - Горловина обслуживания
 7 - Выводной патрубок (самотек)
 8 - Выводной патрубок (принудит.)
 9 - Крышка горловины обслуживания
 10- Точка ввода кабеля питания
 11- Патрубок соединения с компрессорным блоком
 12- Компрессорный блок





Изн. № подл.	Подп. и дата	Взам. инв. №	Изн. № дубл.	Подп. и дата	Значения (мм) к СБО КИТ-PRO-4				
					Наименования	Обозначения	КИТ-PRO-5-500	КИТ-PRO-5-700	КИТ-PRO-5-1300
					Общая высота СБО	H1	1830	2030	2630
					Глубина котлована	H2	1730	1930	2530
					Высота горловины	H3	523	723	1323
					Глубина подводящего трубопровода от уровня земли*	H4	500-550	700-750	1300-1350
					Выступ горловины над уровнем грунта*	H5	150-200	150-200	150-200
					Глубина отводящего самотечного трубопровода от уровня земли*	H6	555-605	755-805	1355-1405
					Глубина отводящего принудительного трубопровода от уровня земли*	H7	250-300	250-300	250-300
*Размеры H2,H4,H5,H6 зависят от проектного решения пы высоте фактического выступа кгорловины надуровнем земли									
Монтажная схема СБО КИТ-4-PRO.									Лист
									1
Изм.	Лист	№ докум.	Подп.	Дата					

Габариты СБО КИТ-PRO-4





КИТ-PRO-4-500

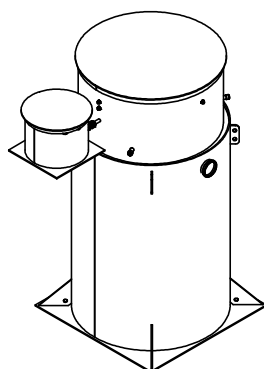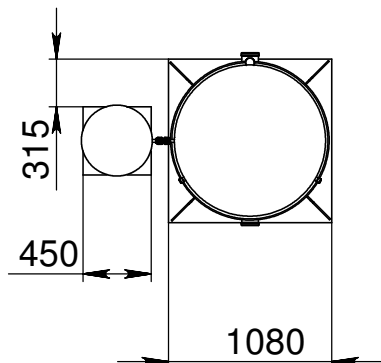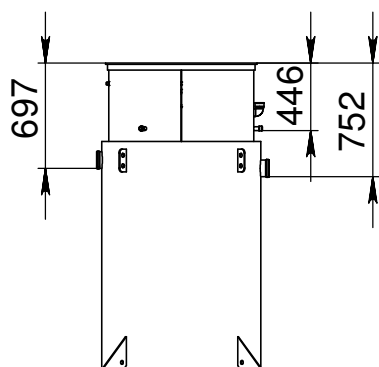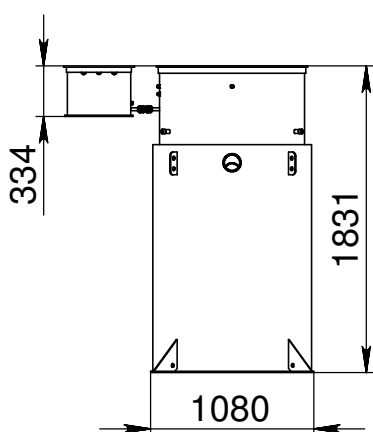

КИТ-PRO-4-700

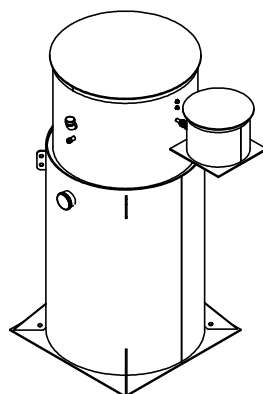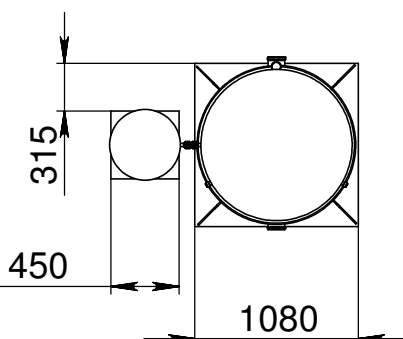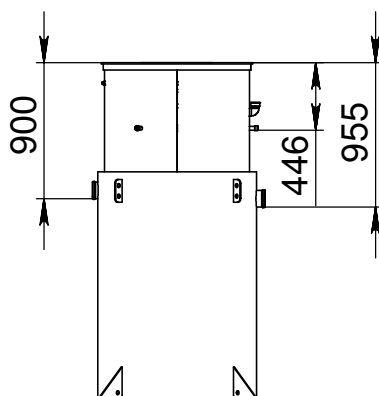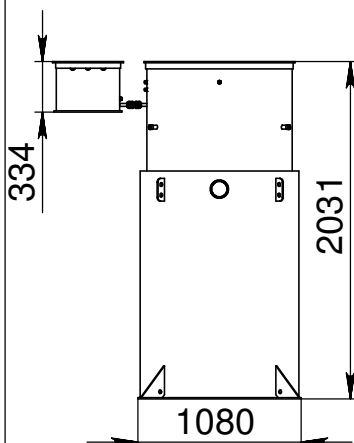

КИТ-PRO-4-1300

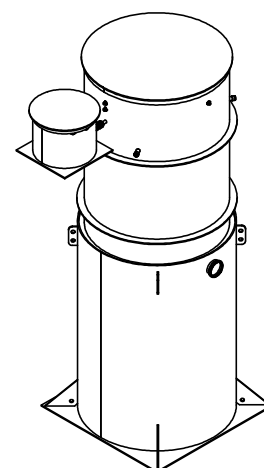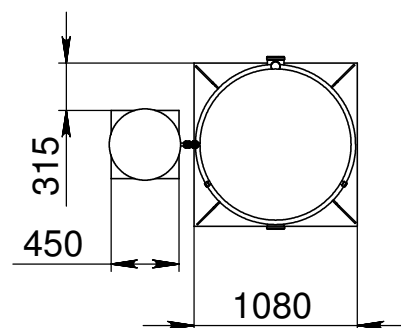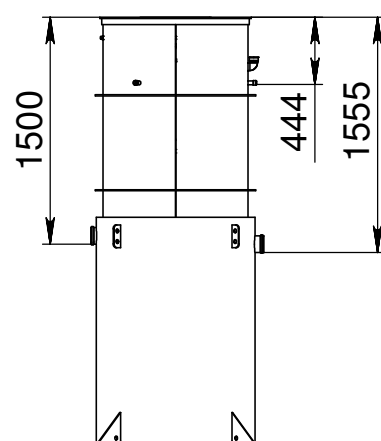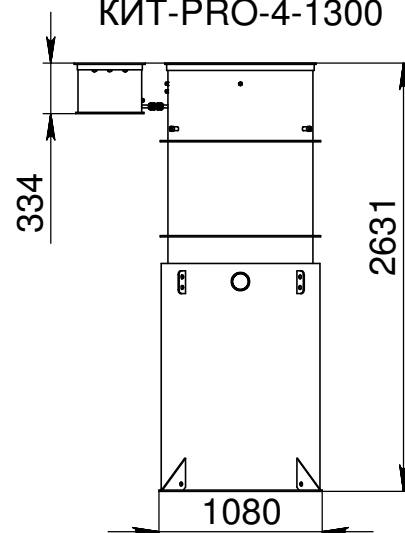


Инов. № подл.	Подп. и дата	Взам. инв. №	Инв. № дубл.	Подп. и дата

Изм.	Лист	№ докум.	Подп.	Дата

ГАБАРИТЫ СБО КИТ-PRO-4

Лист
2

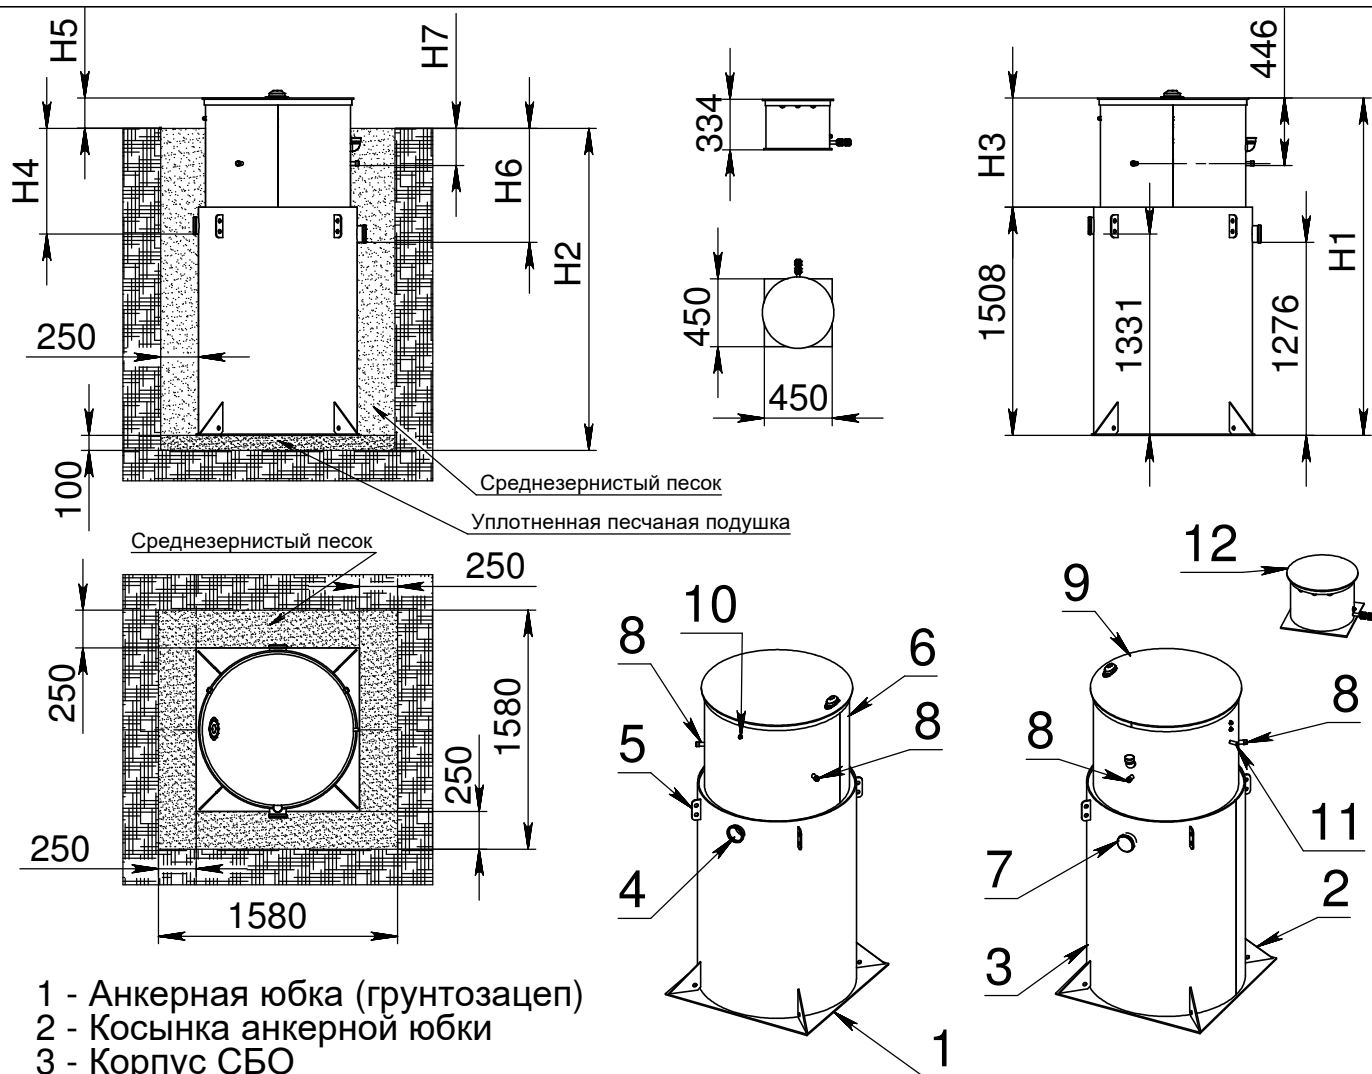

- 1 - Анкерная юбка (грунтозацеп)
- 2 - Косынка анкерной юбки
- 3 - Корпус СБО
- 4 - Вводной патрубок
- 5 - Монтажная проушина
- 6 - Горловина обслуживания
- 7 - Выводной патрубок (самотек)
- 8 - Выводной патрубок (принудит.)
- 9 - Крышка горловины обслуживания
- 10- Точка ввода кабеля питания
- 11- Патрубок соединения с компрессорным блоком
- 12- Компрессорный блок





Изн. № подл.	Подп. и дата	Взам. инв. №	Изн. № дубл.	Подп. и дата	Значения (мм) к СБО КИТ-PRO-5				
					Наименования	Обозначения	КИТ-PRO-5-500	КИТ-PRO-5-700	КИТ-PRO-5-1300
					Общая высота СБО	H1	2030	2230	2830
					Глубина котлована	H2	1930	2130	2730
					Высота горловины	H3	523	723	1323
					Глубина подводящего трубопровода от уровня земли*	H4	500-550	700-750	1300-1350
					Выступ горловины над уровнем грунта*	H5	150-200	150-200	150-200
					Глубина отводящего самотечного трубопровода от уровня земли*	H6	555-605	755-805	1355-1405
					Глубина отводящего принудительного трубопровода от уровня земли*	H7	250-300	250-300	250-300
*Размеры H2,H4,H5,H6 зависят от проектного решения пы высоте фактического выступа кгорловины надуровнем земли									
Изн. № подл.	Подп. и дата	Взам. инв. №	Изн. № дубл.	Подп. и дата	Монтажная схема СБО КИТ-5-PRO.				
Изн. № подл.	Подп. и дата	Взам. инв. №	Изн. № дубл.	Подп. и дата					
Изн. № подл.	Подп. и дата	Взам. инв. №	Изн. № дубл.	Подп. и дата	Изм.	Лист	№ докум.	Подп.	Дата

Монтажная схема СБО КИТ-5-PRO.





Лист
1

Габариты СБО КИТ-PRO-5





КИТ-PRO-5-500

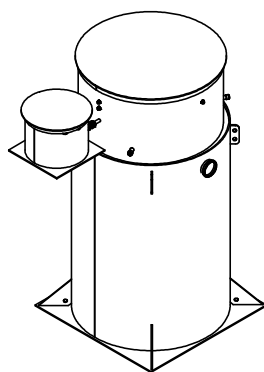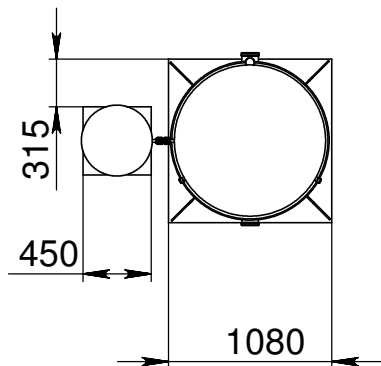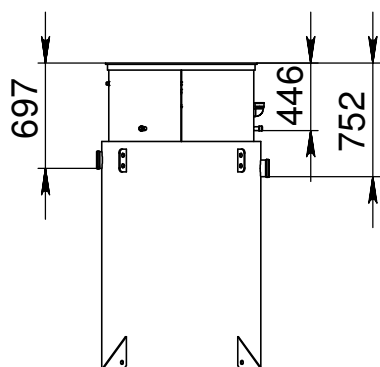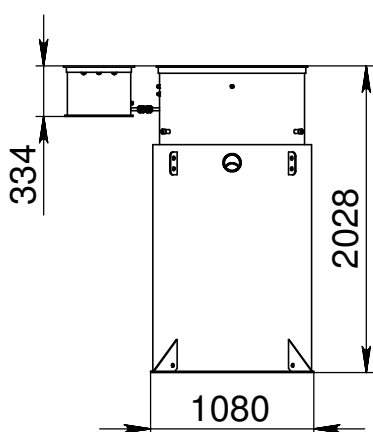

КИТ-PRO-5-700

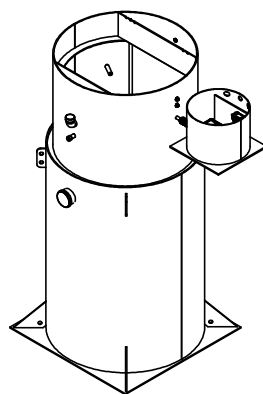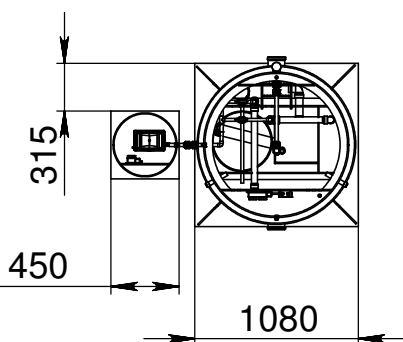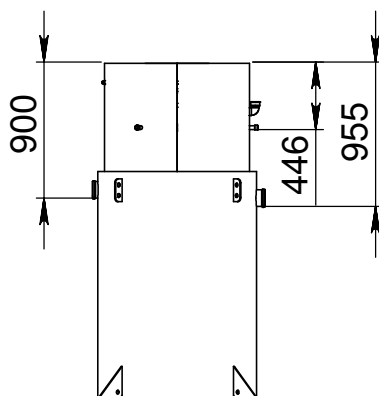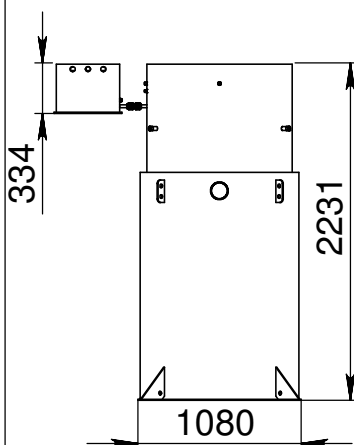

КИТ-PRO-5-1300

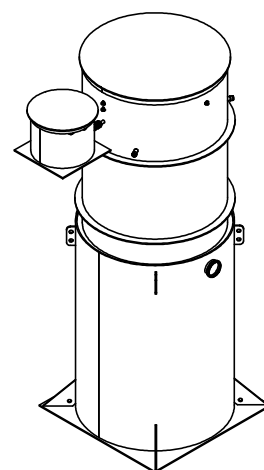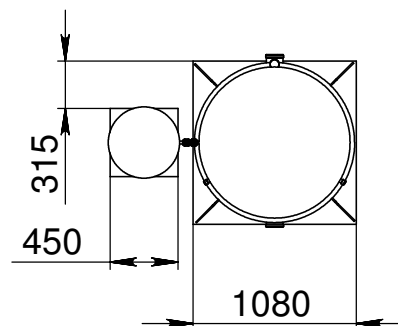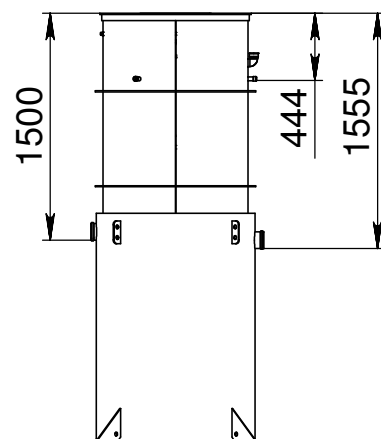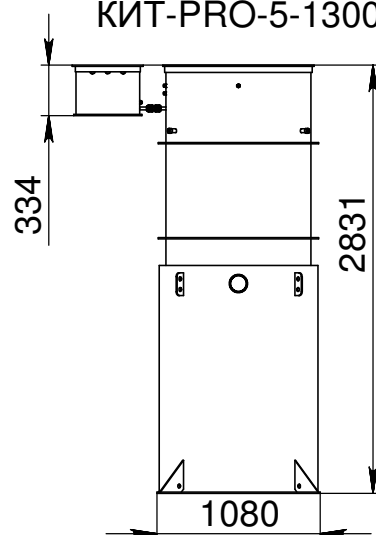

Инв. № подл.	Подп. и дата	Взам. инв. №	Инв. № дубл.	Подп. и дата
Изм.	Лист	№ докум.	Подп.	Дата

ГАБАРИТЫ СБО КИТ-PRO-5

Лист






2

Инв. № подл.	Подп. и дата	Взам. инв. №	Инв. № дубл.	Подп. и дата



Изм.	Лист	№ докум.	Подп.	Дата

СБ				Лист
1				1




СБ

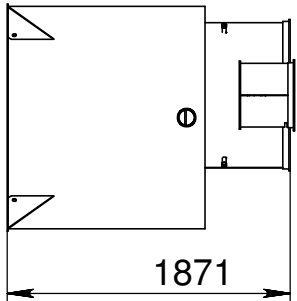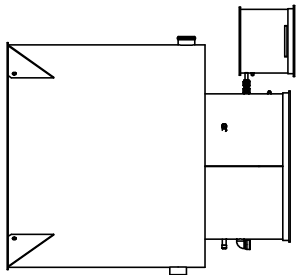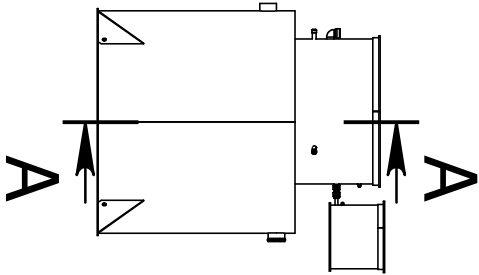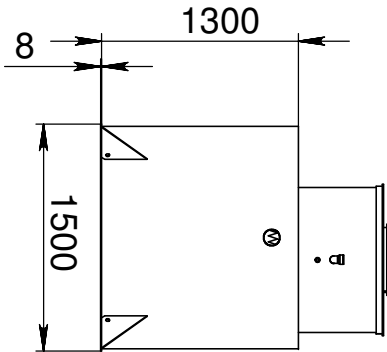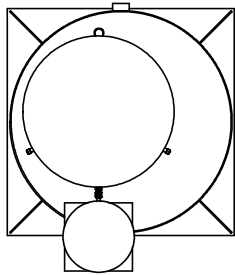



A-A

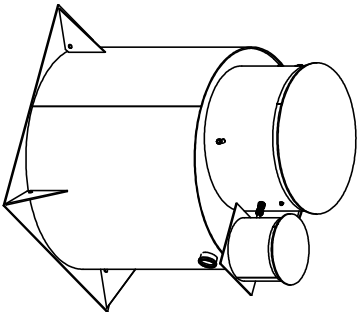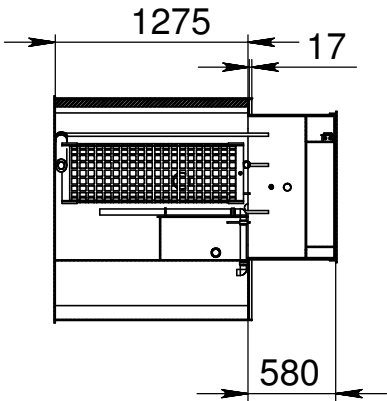


Инв. № подл.	Подп. и дата	Взам. инв. №	Инв. № дубл.	Подп. и дата
Изм.	Лист	№ докум.	Подп.	Дата

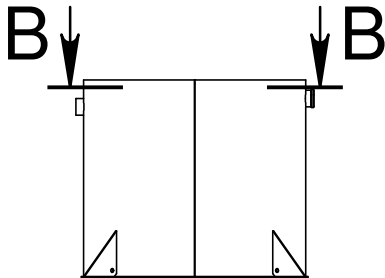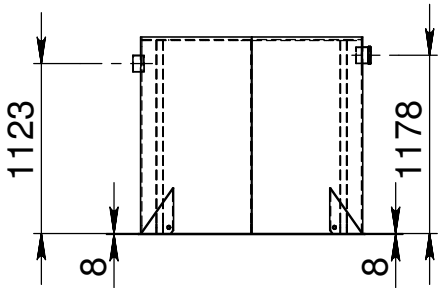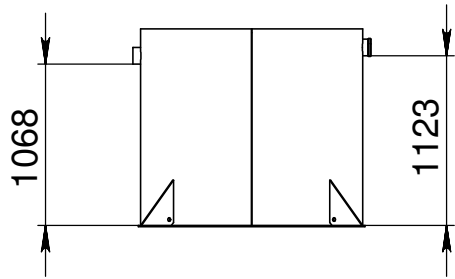

B-B

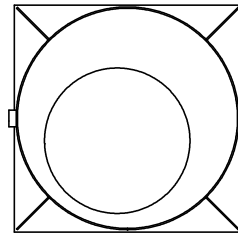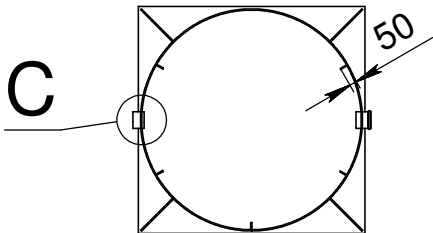


ИСТИННЫЙ РАДИУС 735

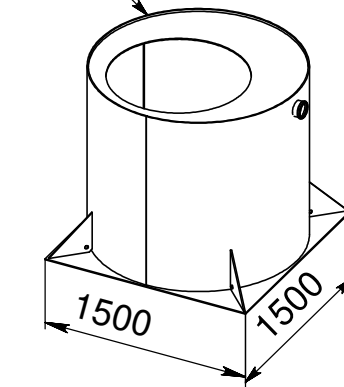

C (1 : 25)

Использовать
раструбную трубу
д110 (как на вводом
патрубке)

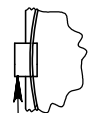

С

Корпус КИТ 8 про




Лист
2

Копировал

Формат А4

Инв. № подл.	Подп. и дата	Взам. инв. №	Инв. № дубл.	Подп. и дата







Изм.	Лист	№ докум.	Подп.	Дата

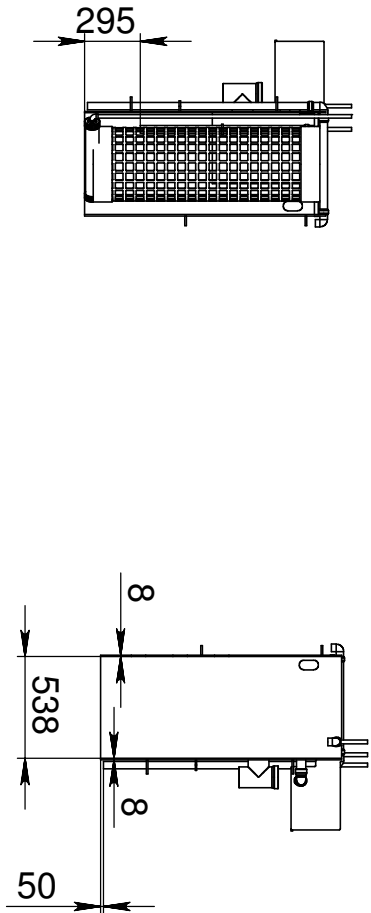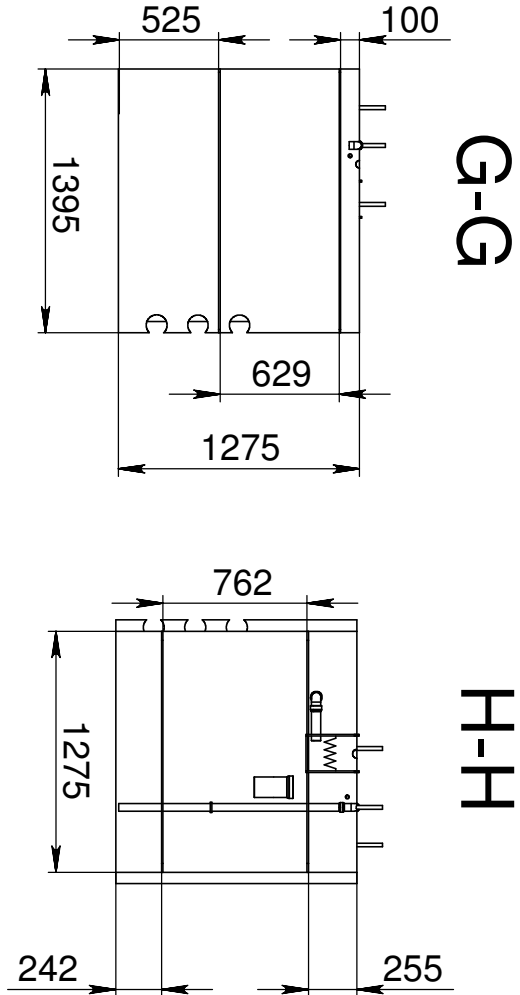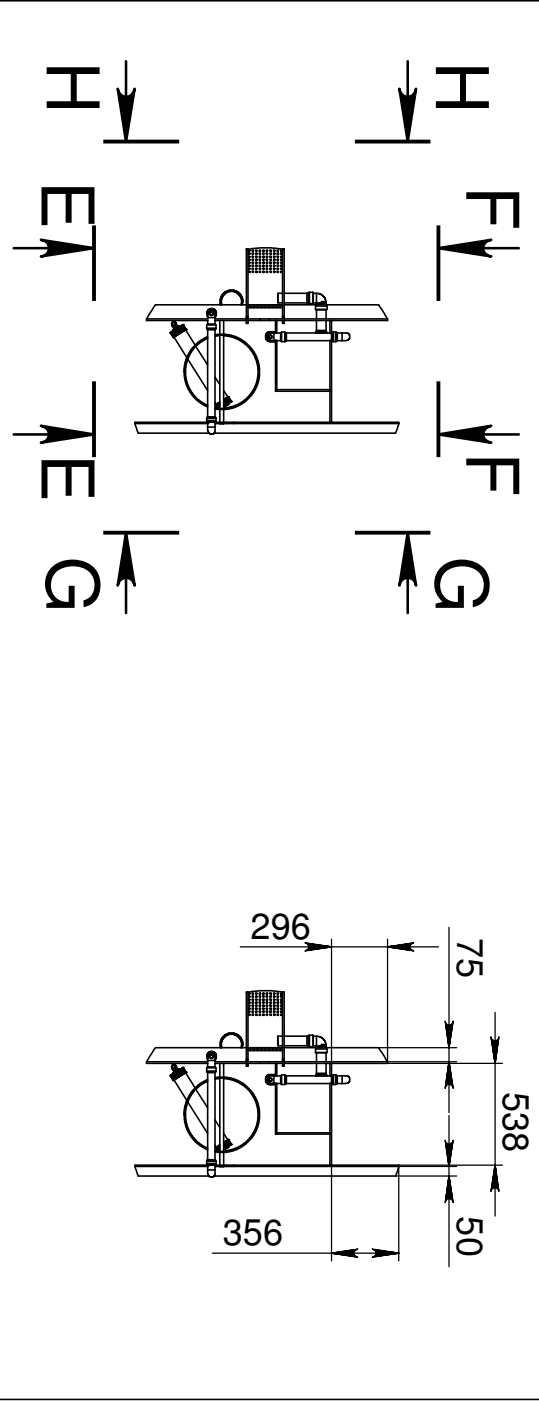



Инв. № подл.	Подп. и дата	Взам. инв. №	Инв. № дубл.	Подп. и дата

Изм.	Лист	№ докум.	Подп.	Дата


Заборник очищенной воды

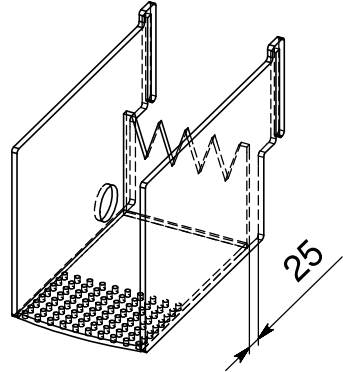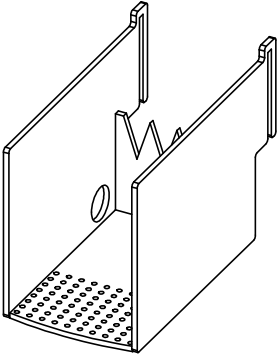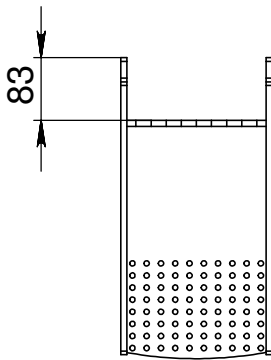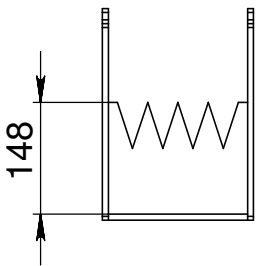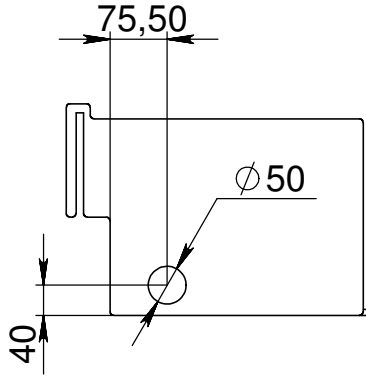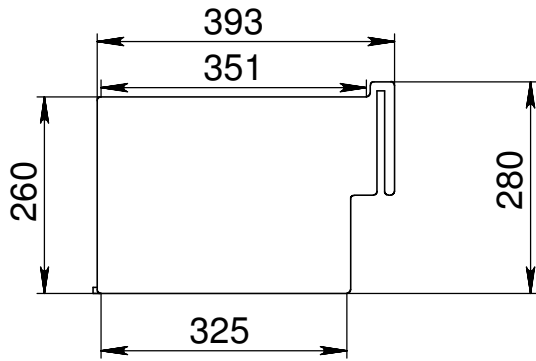

СБ

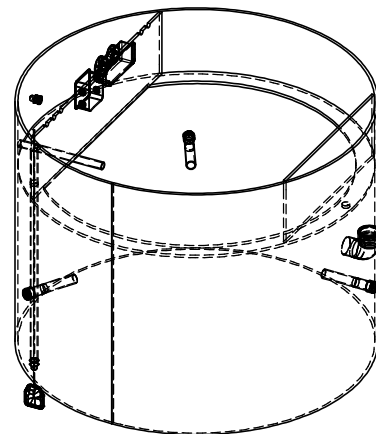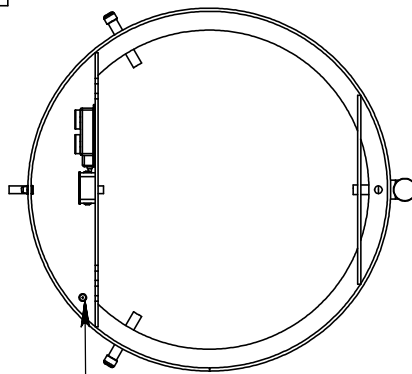

Датчик уровня



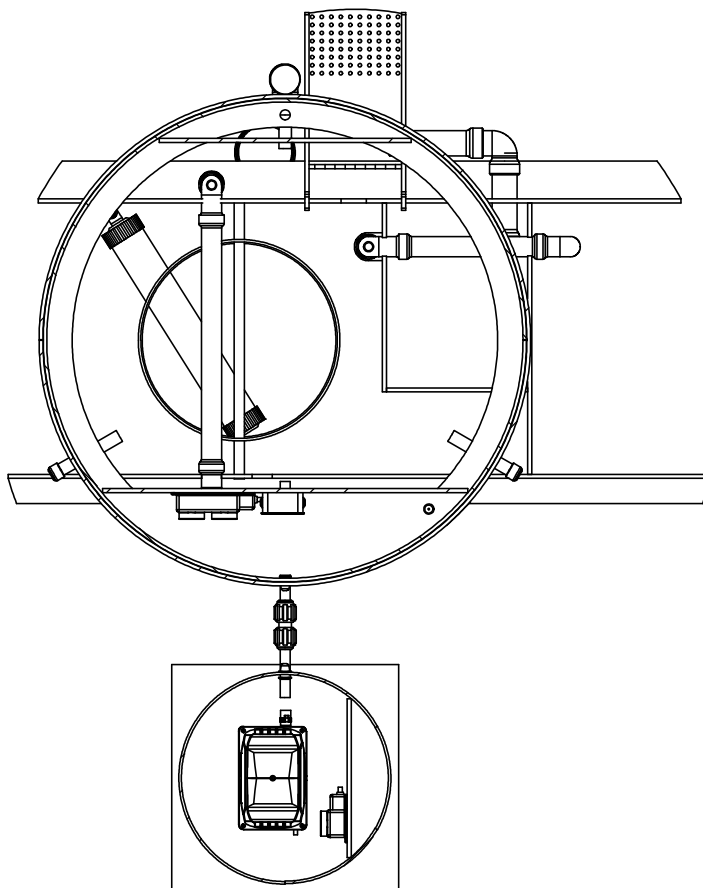


Инв. № подл.	Подп. и дата	Взам. инв. №	Инв. № дубл.	Подп. и дата

Изм.	Лист	№ докум.	Подп.	Дата

СБ

Лист
5

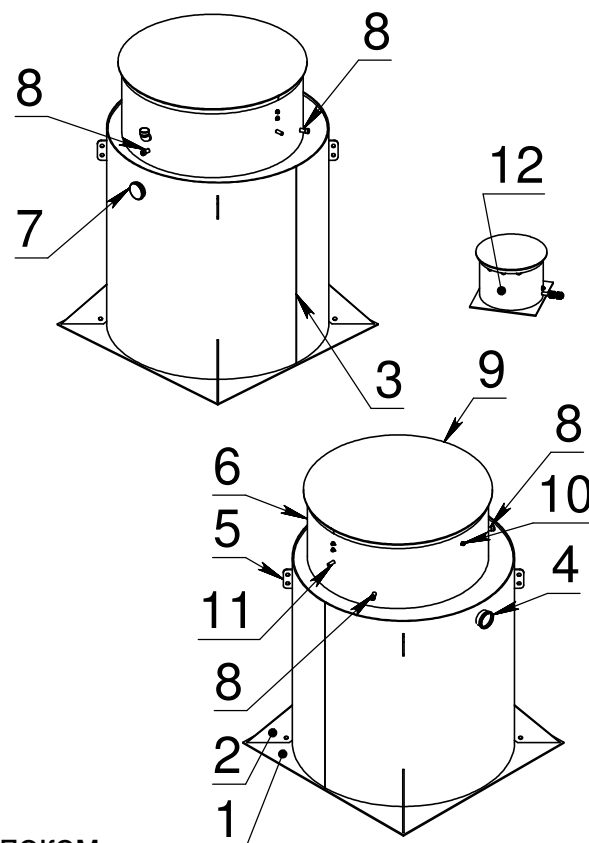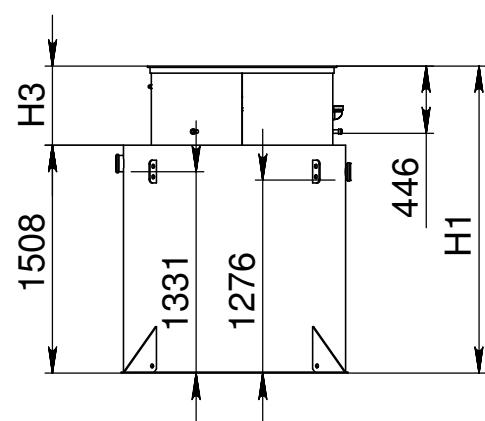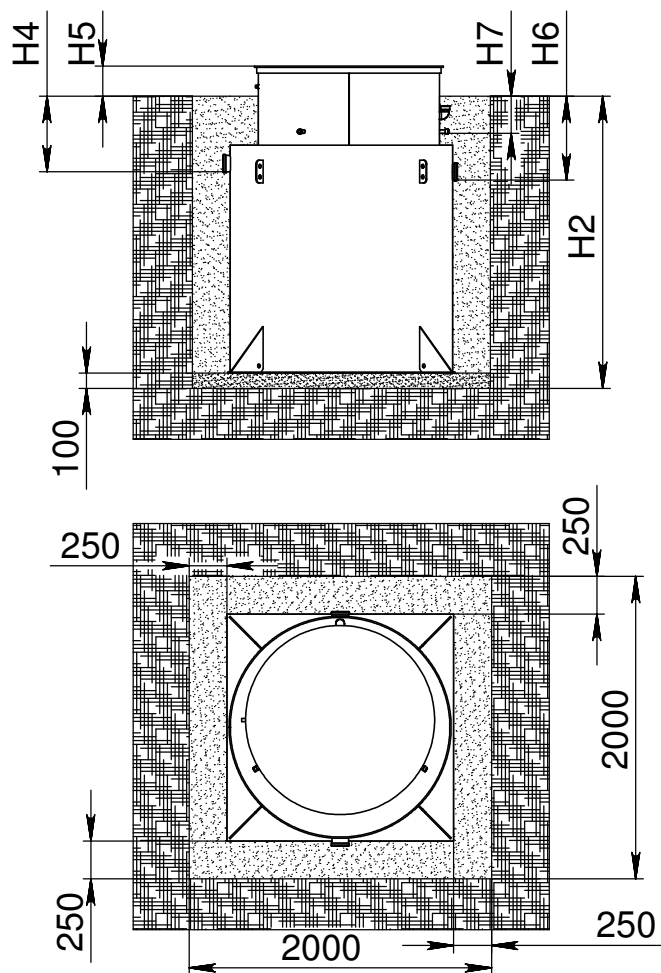

- 1 - Анкерная юбка (грунтозацеп)
 2 - Косынка анкерной юбки
 3 - Корпус СБО
 4 - Вводной патрубок
 5 - Монтажная проушина
 6 - Горловина обслуживания
 7 - Выводной патрубок (самотек)
 8 - Выводной патрубок (принудит.)
 9 - Крышка горловины обслуживания
 10 - Точка ввода кабеля питания
 11 - Патрубок соединения с компрессорным блоком
 12 - Компрессорный блок

Изн. № подл.	Подп. и дата	Взам. инв. №	Изн. № дубл.	Подп. и дата	Наименования	Обозначения	Значения (мм) к СБО КИТ-PRO-10		
							КИТ-PRO-10-500	КИТ-PRO-10-700	КИТ-PRO-10-1300
					Общая высота СБО	H1	2030	2230	2830
					Глубина котлована	H2	1930	2130	2730
					Высота горловины	H3	523	723	1323
					Глубина подводящего трубопровода от уровня земли*	H4	500-550	700-750	1300-1350
					Выступ горловины над уровнем грунта*	H5	150-200	150-200	150-200
					Глубина отводящего самотечного трубопровода от уровня земли*	H6	555-605	755-805	1355-1405
					Глубина отводящего принудительного трубопровода от уровня земли*	H7	250-300	250-300	250-300
*Размеры H2,H4,H5,H6 зависят от проектного решения пы высоте фактического выступа кгорловины надуровнем землти									
Изн. № подл.	Подп. и дата	Взам. инв. №	Изн. № дубл.	Подп. и дата	Монтажная схема СБО КИТ-PRO-10				
Изн. № подл.	Подп. и дата	Взам. инв. №	Изн. № дубл.	Подп. и дата					
Изн. № подл.	Подп. и дата	Взам. инв. №	Изн. № дубл.	Подп. и дата	Изм.	Лист	№ докум.	Подп.	Дата

Монтажная схема СБО КИТ-PRO-10


Лист
1

Инв. № подл.	Подп. и дата	Взам. инв. №	Инв. № дубл.	Подп. и дата


Изм.	Лист	№ докум.	Подп.	Дата

ГАБАРИТЫ СБО КИТ-ПРО-10				Лист
2				











КИТ-ПРО-10-500




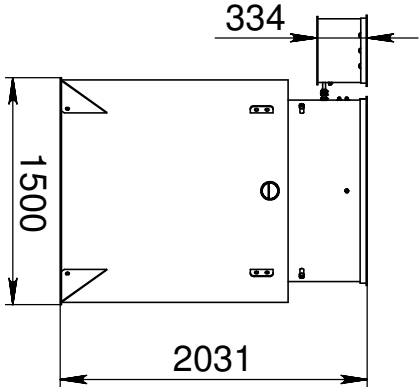


КИТ-ПРО-10-700

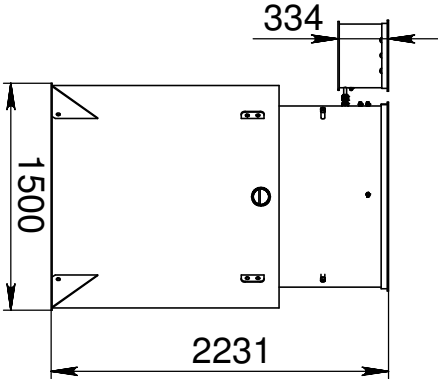

КИТ-ПРО-10-1300

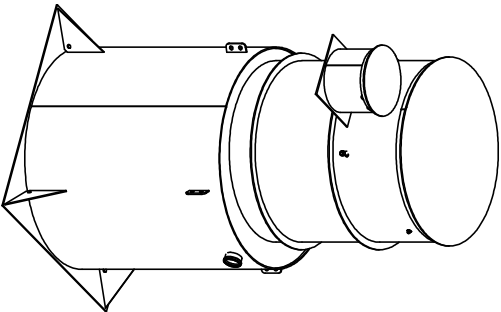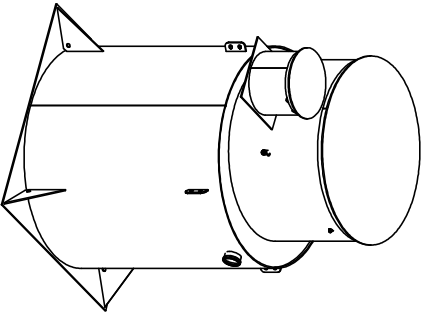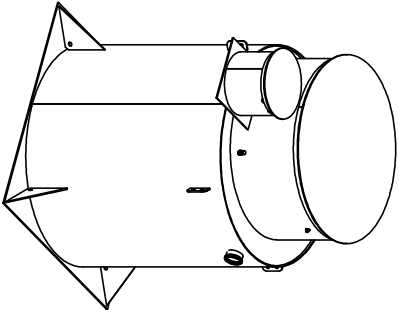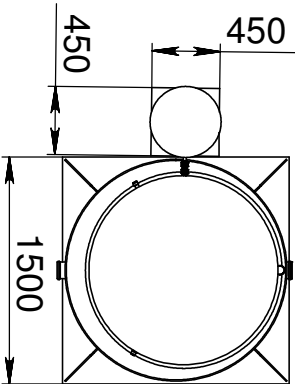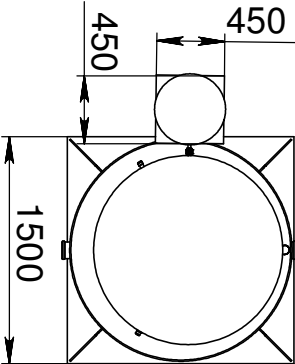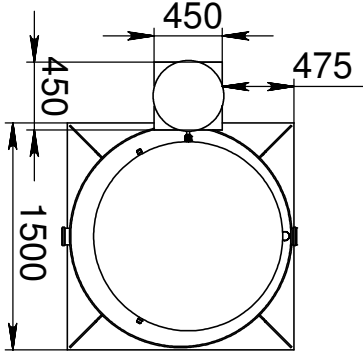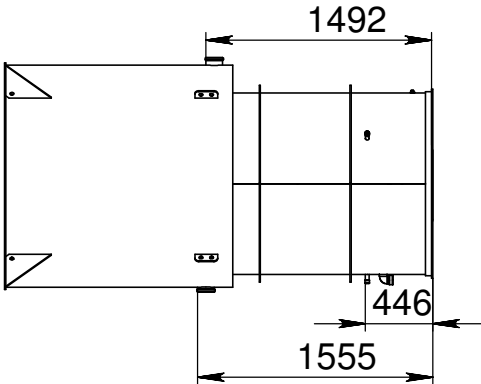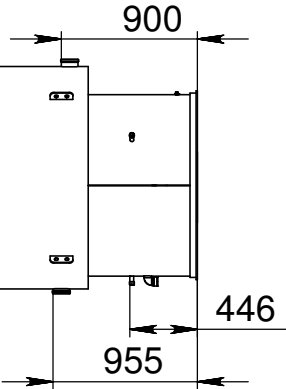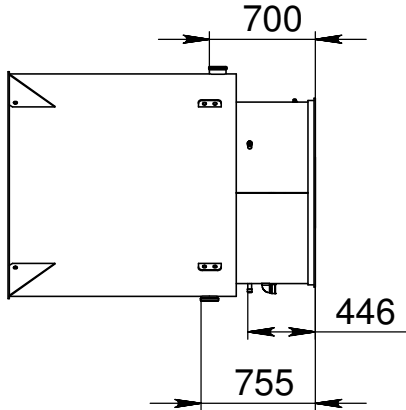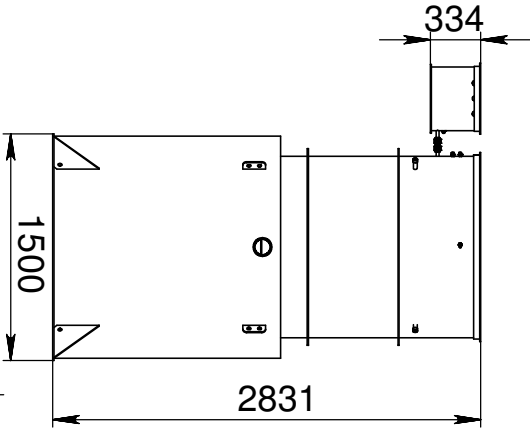

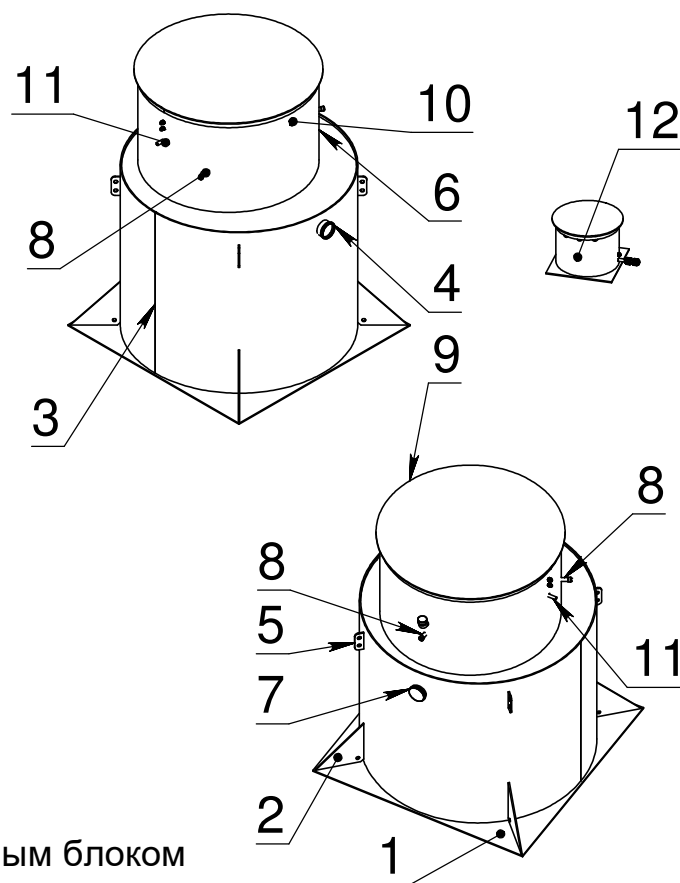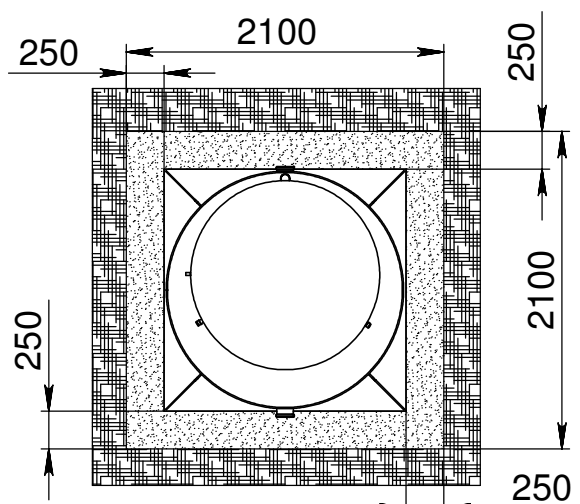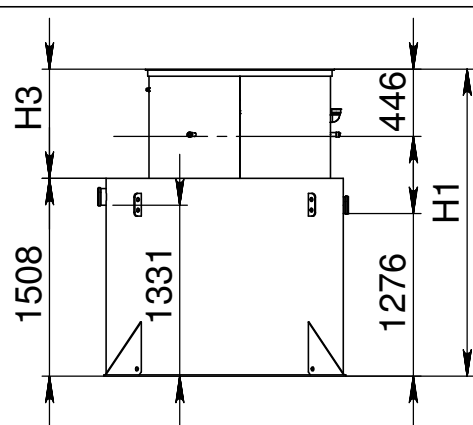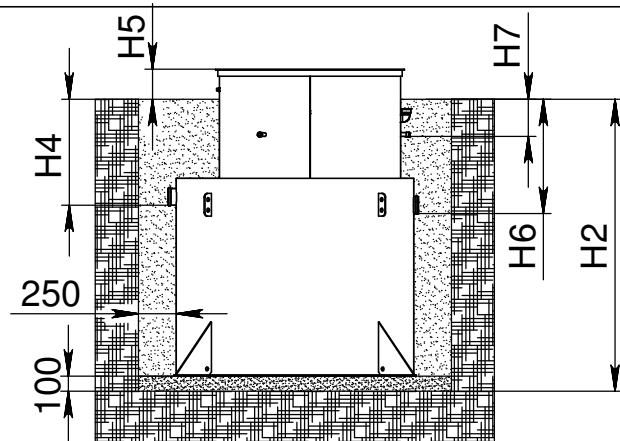


- 1 - Анкерная юбка (грунтозацеп)
 2 - Косынка анкерной юбки
 3 - Корпус СБО
 4 - Вводной патрубок
 5 - Монтажная проушина
 6 - Горловина обслуживания
 7 - Выводной патрубок (самотек)
 8 - Выводной патрубок (принудит.)
 9 - Крышка горловины обслуживания
 10- Точка ввода кабеля питания
 11- Патрубок соединения с компрессорным блоком
 12- Компрессорный блок

Имп. № подл.	Подп. и дата	Взам. инв. №	Инв. № дубл.	Подп. и дата	Наименования	Обозначения	Значения (мм) к СБО КИТ-PRO-15		
							КИТ-PRO-15-500	КИТ-PRO-15-700	КИТ-PRO-15-1300
					Общая высота СБО	H1	2030	2230	2830
					Глубина котлована	H2	1930	2130	2730
					Высота горловины	H3	523	723	1323
					Глубина подводящего трубопровода от уровня земли*	H4	500-550	700-750	1300-1350
					Выступ горловины над уровнем грунта*	H5	150-200	150-200	150-200
					Глубина отводящего самотечного трубопровода от уровня земли*	H6	555-605	755-805	1355-1405
					Глубина отводящего принудительного трубопровода от уровня земли*	H7	250-300	250-300	250-300
*Размеры H2,H4,H5,H6 зависят от проектного решения пы высоте фактического выступа кгорловины надуровнем земли									
Изм.	Лист	№ докум.	Подп.	Дата	Монтажная схема СБО КИТ-PRO-15				Лист
									1


Инв. № подл.	Подп. и дата	Взам. инв. №	Инв. № дубл.	Подп. и дата

Изм.	Лист	№ докум.	Подп.	Дата


ГАБАРИТЫ СБО КИТ-ПРО-15				Лист
2				

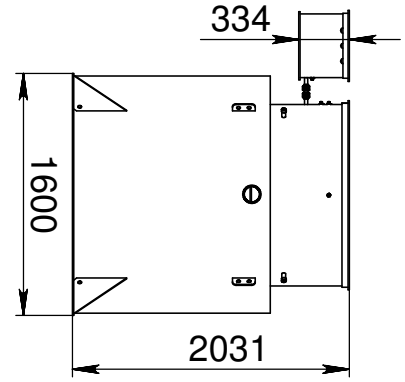

КИТ-ПРО-15-500

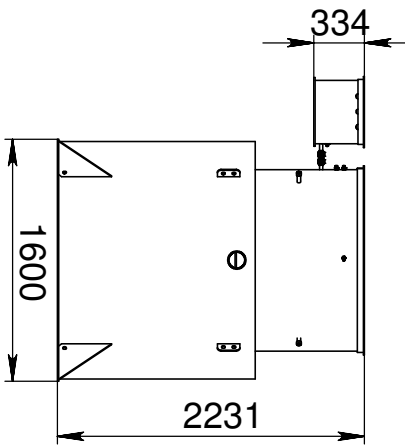

КИТ-ПРО-15-700

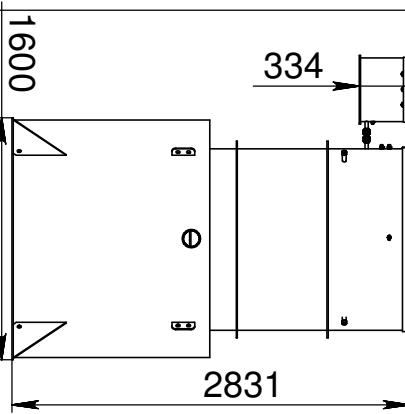

КИТ-ПРО-15-1300

