
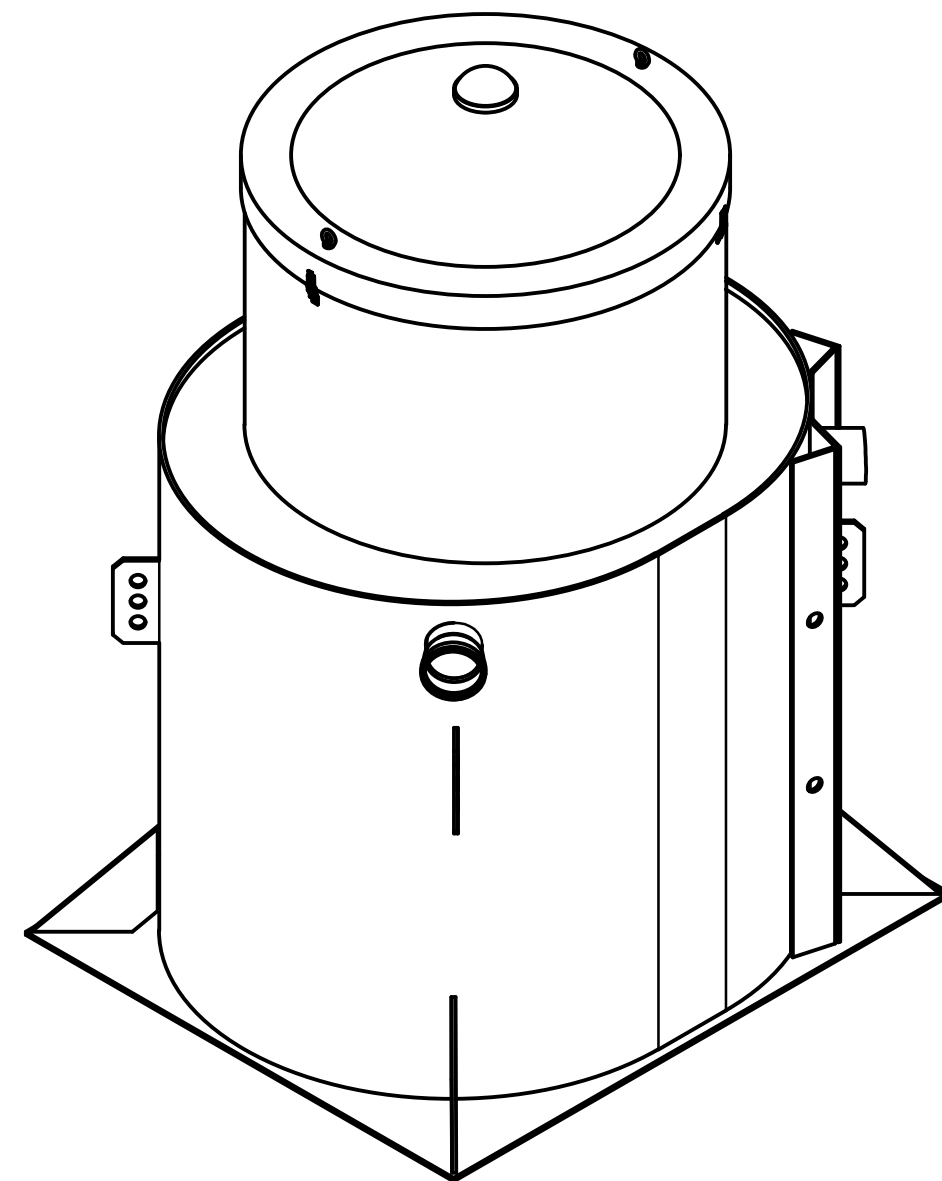


Согласовано

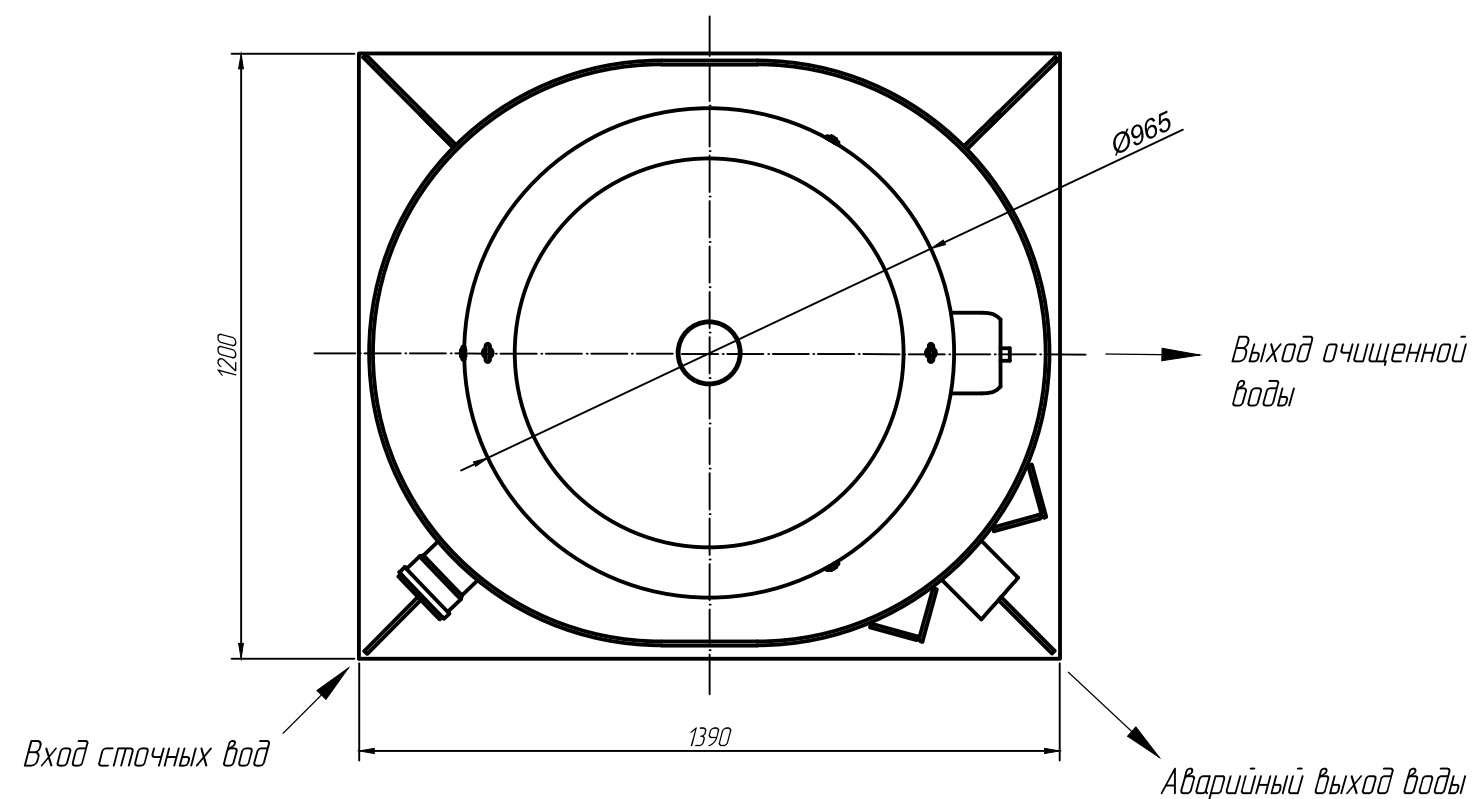

1 Количество постоянно проживающих людей, чел.	– не более 3
2 Производительность, м3 в сутки	– 0.6
3 Режим удаления очищенной воды	– Напорный
4 Методы очистки стоков	– механический, биологический, химико-физический
4 Вес, кг	– 120
5 Размер, мм	– 1390x1200x2040

					АВЗ+.005.00.00.000 ГЧ					
Изм	Лист	№докум.	Подп.	Дата	Автомная канализационная станция Ата Био 3+ Габаритный чертеж	Лит.			Масса	Машштаб
Разраб.	Швырков		16.12.19					120	1:15	
Пров.	Митина									
Т.контр.						Лист			Листов	
						 Компания Alta Group				
Н.контр.	Кулаков									
Утв.										